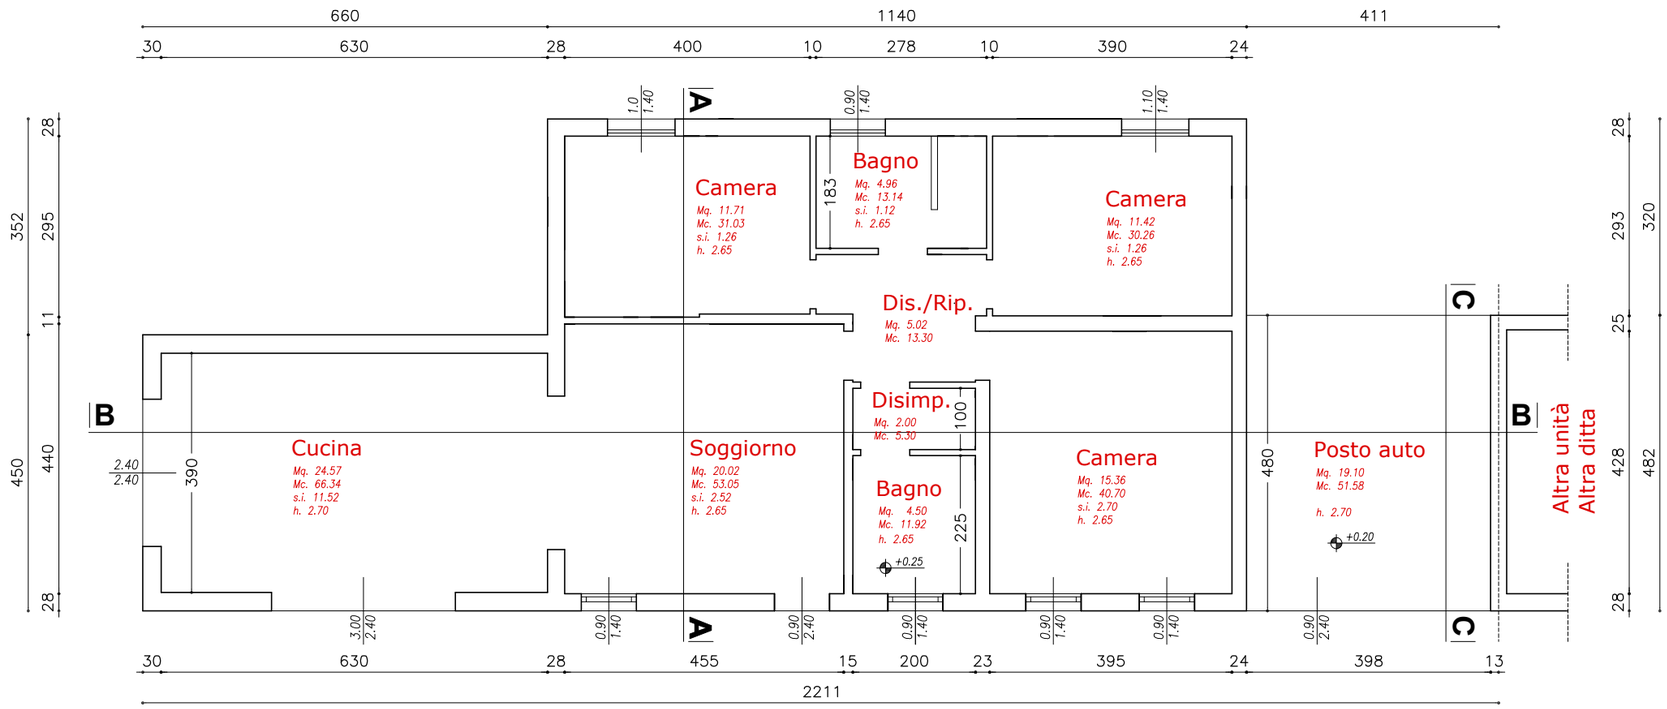

PIANTA PIANO TERRA
DI VARIANTE - scala 1:100

Intervento: **SCIA PER VARIANTE**
Vicolo Piemonte n. 4

Tavola: **- Piante di variante -**

1	2	3	4	4.1	5	5.1	6	7	8	8.1	9	10	11	12	12.1	13	14
															15	16	17

Committente:
MB PROJECT srl

Progettista:
Geom. Andrea Gambato

elaborazioni grafiche a cura dello Studio Tecnico Geometra Gambato Andrea
Via Cesare Battisti, n° 6, Fiesso d'Artico VE - tel. 0415161131 - fax. 0415161131

ai termini delle vigenti leggi in materia, questo elaborato NON può essere copiato, riprodotto divulgato ad altri senza l'autorizzazione dell'autore

Data: **Giugno 2025** Aggiornamento: