

Agenzia delle Entrate
CATASTO FABBRICATI
Ufficio Provinciale di
Catania

Dichiarazione protocollo n. CT0214871 del 22/11/2024

Comune di Bronte

Via Palermo

civ. 65

Identificativi Catastali:

Sezione:

Foglio: 79

Particella: 44

Subalterno: 6

Compilata da:

Liarda Giuseppe

Iscritto all'albo:

Ingegneri

Prov. Catania


N. A6102

Planimetria

Scheda n. 1

Scala 1:200

PIANO TERRA

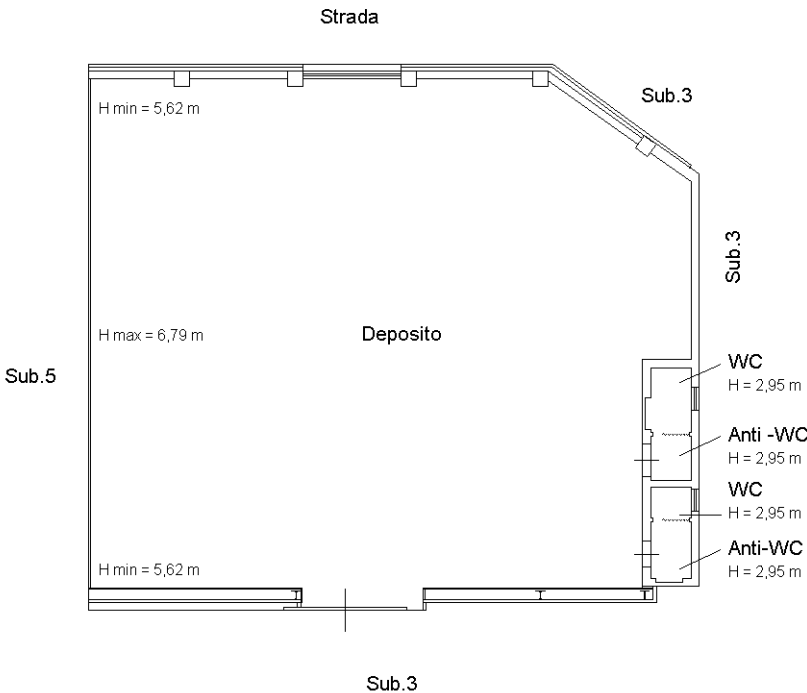

Ultima planimetria in atti